


舞台平面図 S 1/70

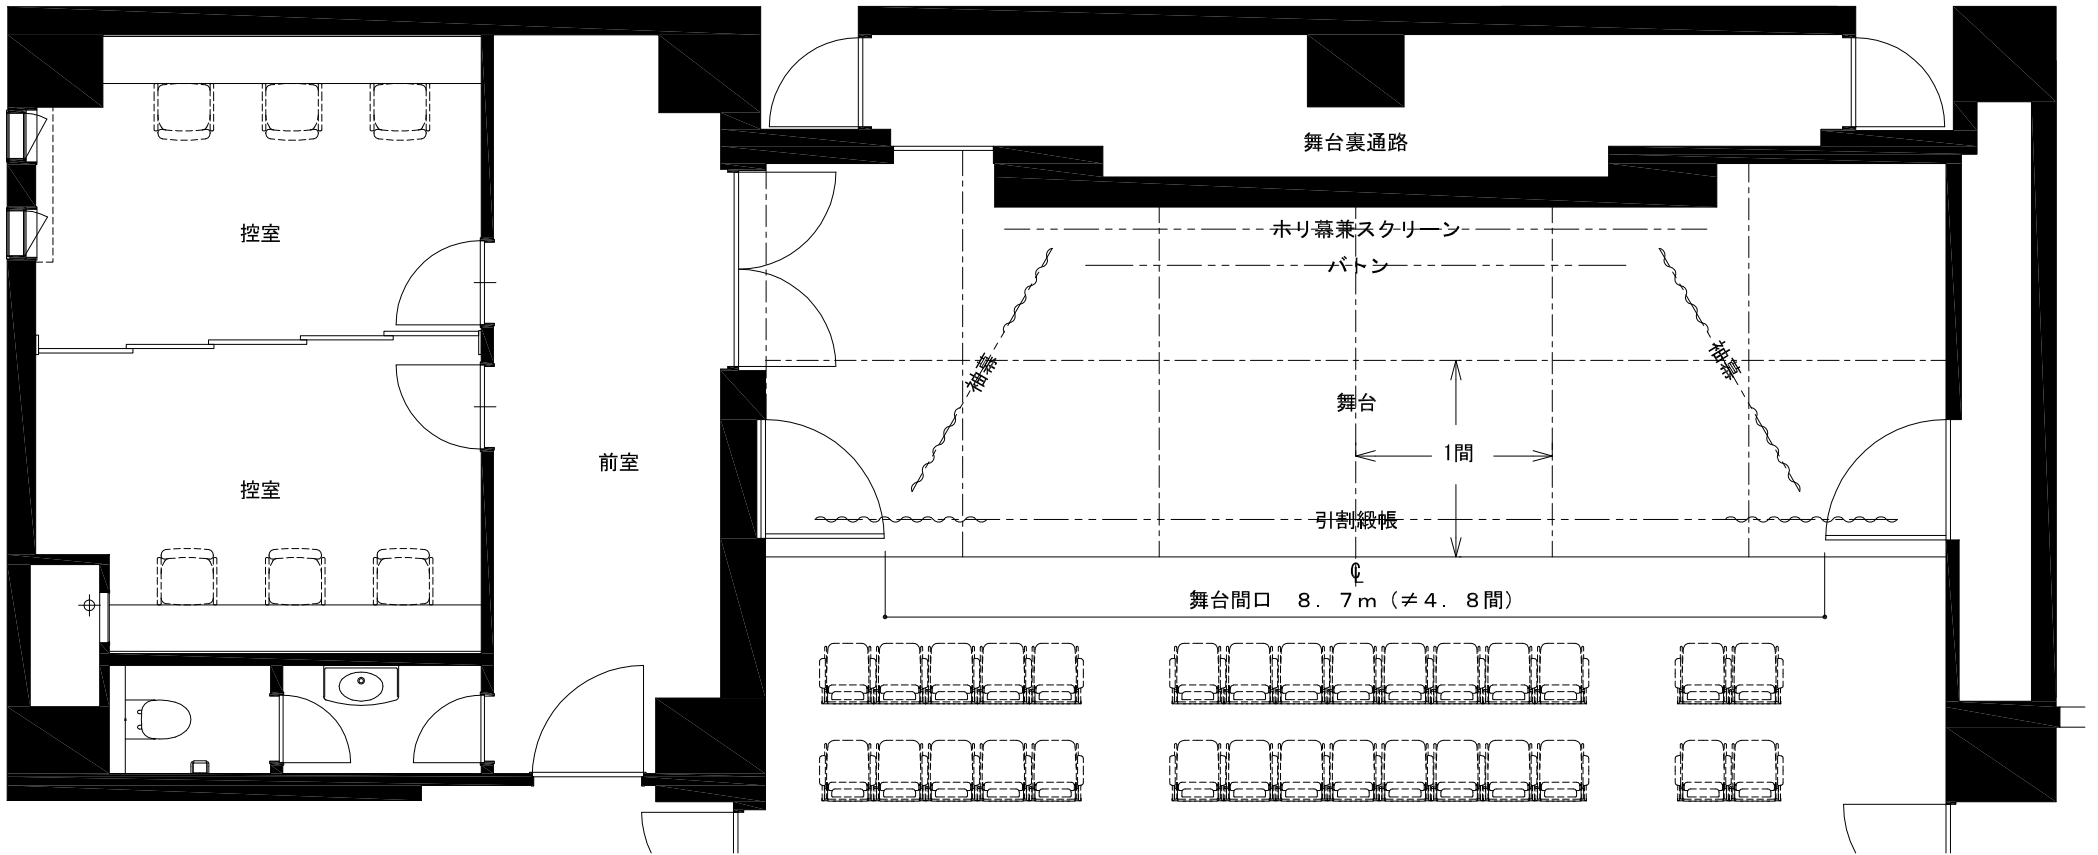

舞台の緒元

間口	8.7m (≠4.8間)
奥行	3.2m (≠1.7間)
天井高さ	5.1m (≠2.8間)