




ホール客席図 (固定706席)

1/100

舞 台

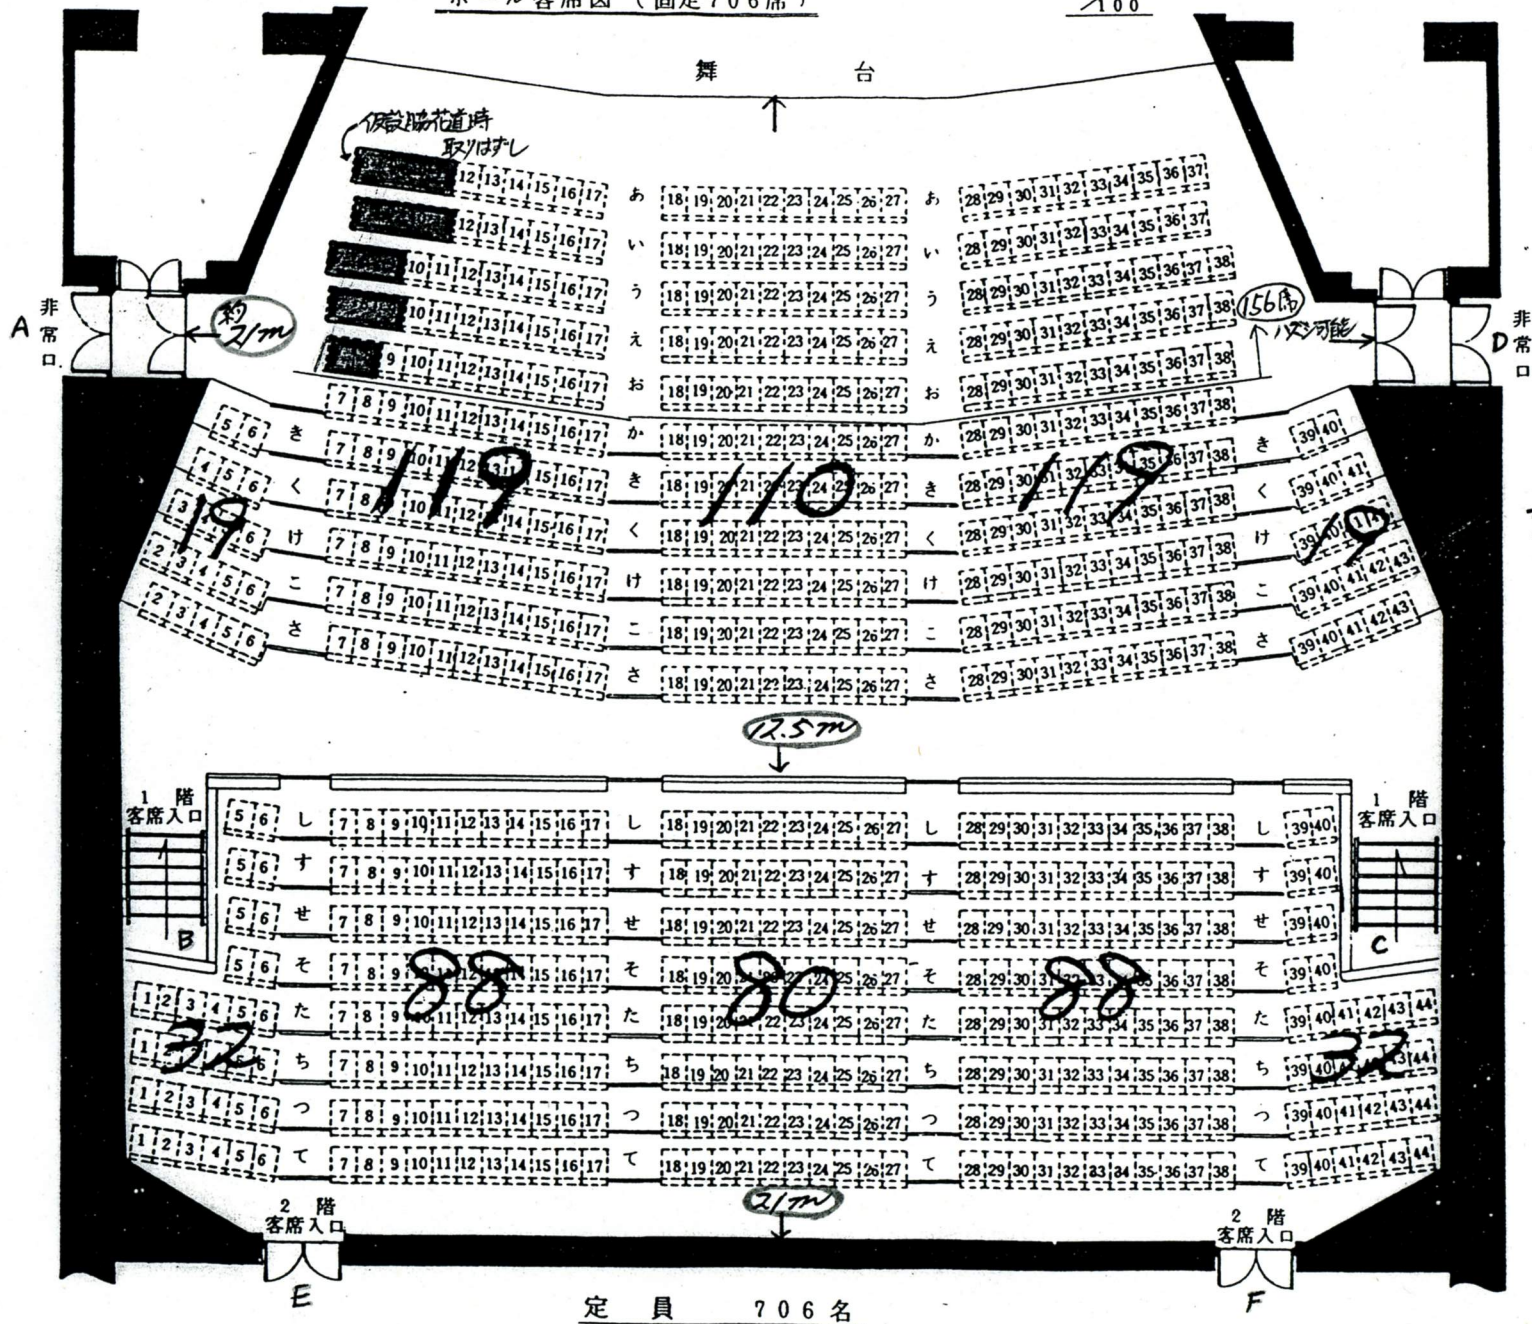

定員 706名

前合計 386

後合計 320

<高さ>

- お列
- ①cm
- お列
- き 15cm高
- < 30
- け 75
- = 60
- さ 75
- 中通路 70cm高
- し 120
- す 150
- せ 180
- そ 210
- た 240
- ち 270
- つ 300
- て 330
- 側通路 360cm高