


# 舞台平面図 S 1/70

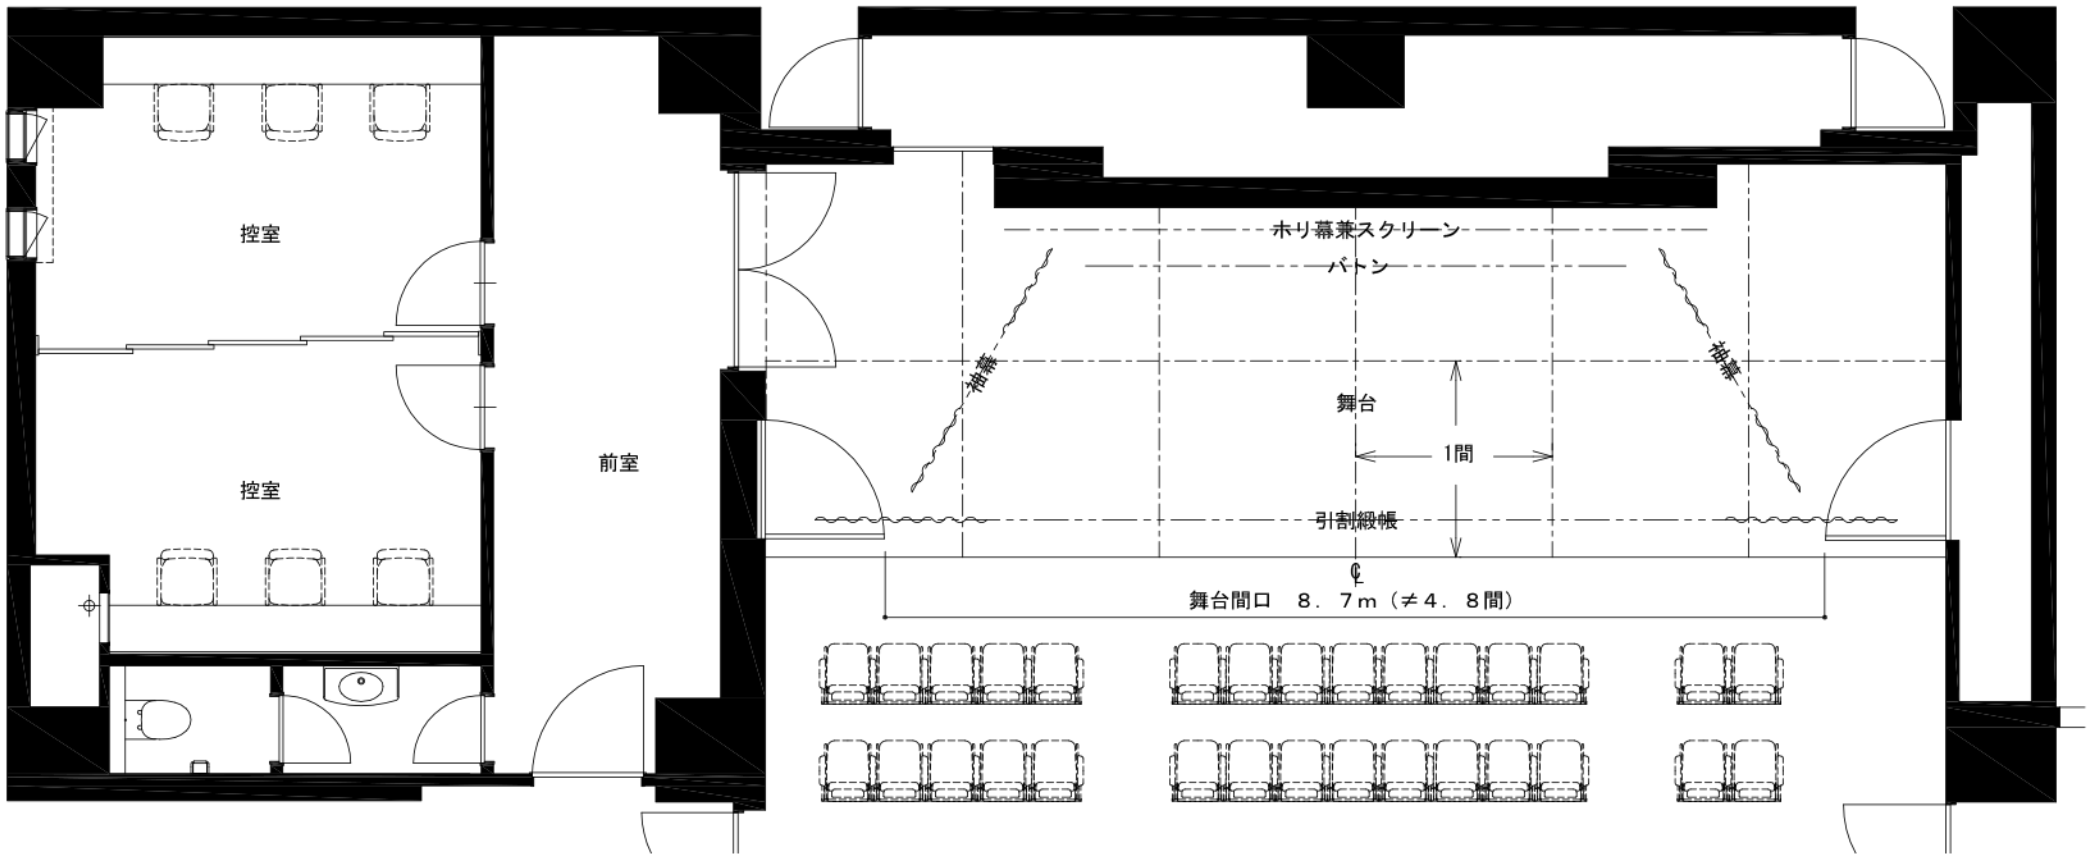

舞台の緒元

間口	8.7m (≒4.8間)
奥行	3.2m (≒1.7間)
天井高さ	5.1m (≒2.8間)