


蕨市民会館
舞台平面図

1/100

天井面
 { 高さ 385cm
 (観客席の固定 80cm 高)
 横 988cm (MAX. 辺)
 5
 450 (MIN)

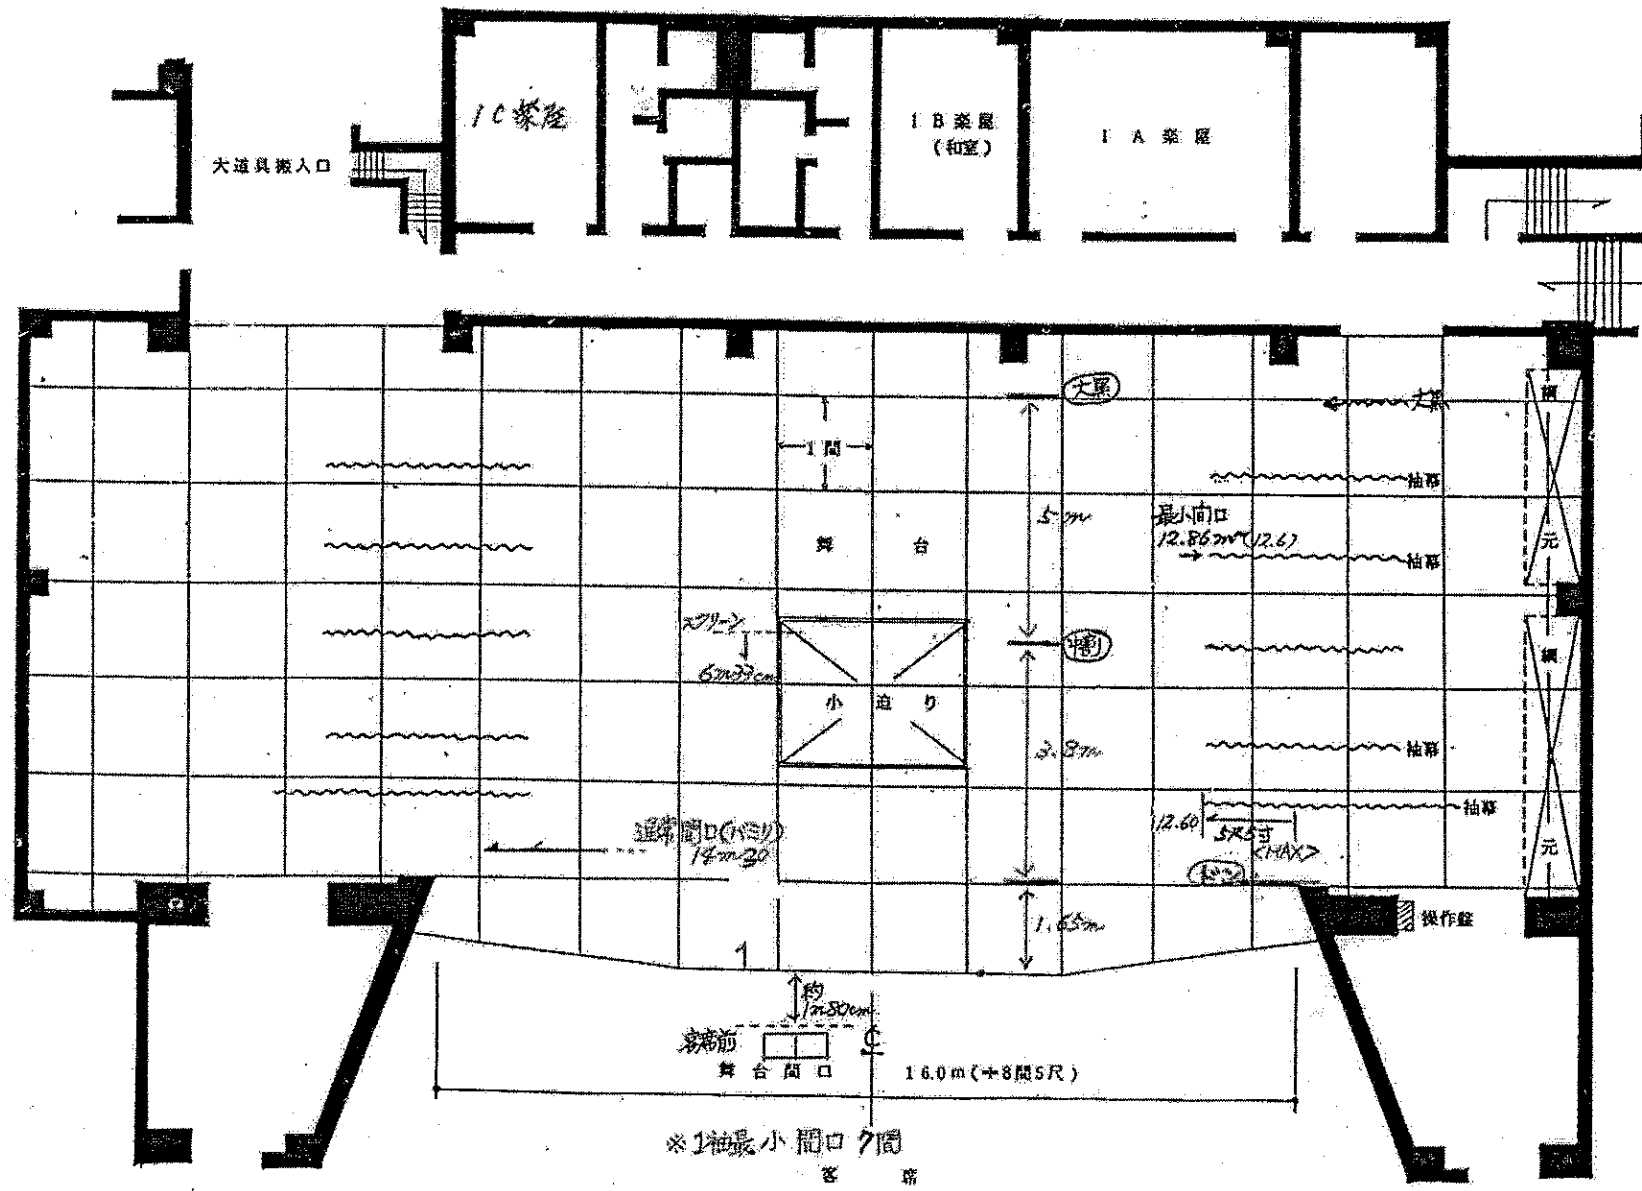

- ステッキ木板
- 第3層物
- 1575板
- 正座用杉板
- 第7層物
- 第6層物 (板11)
- フェルトマット・大芝居
- 松羽目
- 第2天板杉板
- 中ソツノ板
- 25L
- 第5層物・大芝居
- 26L
- スクーン
- 中芝居
- 第4層物
- 第5層物・大芝居
- 第1天板杉板
- 第2層物
- 15L
- 16L
- 第1層物
- 階段
- 縦板

舞台の諸元

間口	15.0m (+8間5尺)
プロセニアの高	8.0m (+4間2尺)
奥行	9.6m (+6間2尺) ホリヘッド
舞台前	1.0~1.6m (+3尺3寸~5尺3寸)
すの子高さ	17.2m (+9間3尺)